


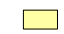




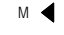















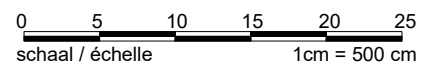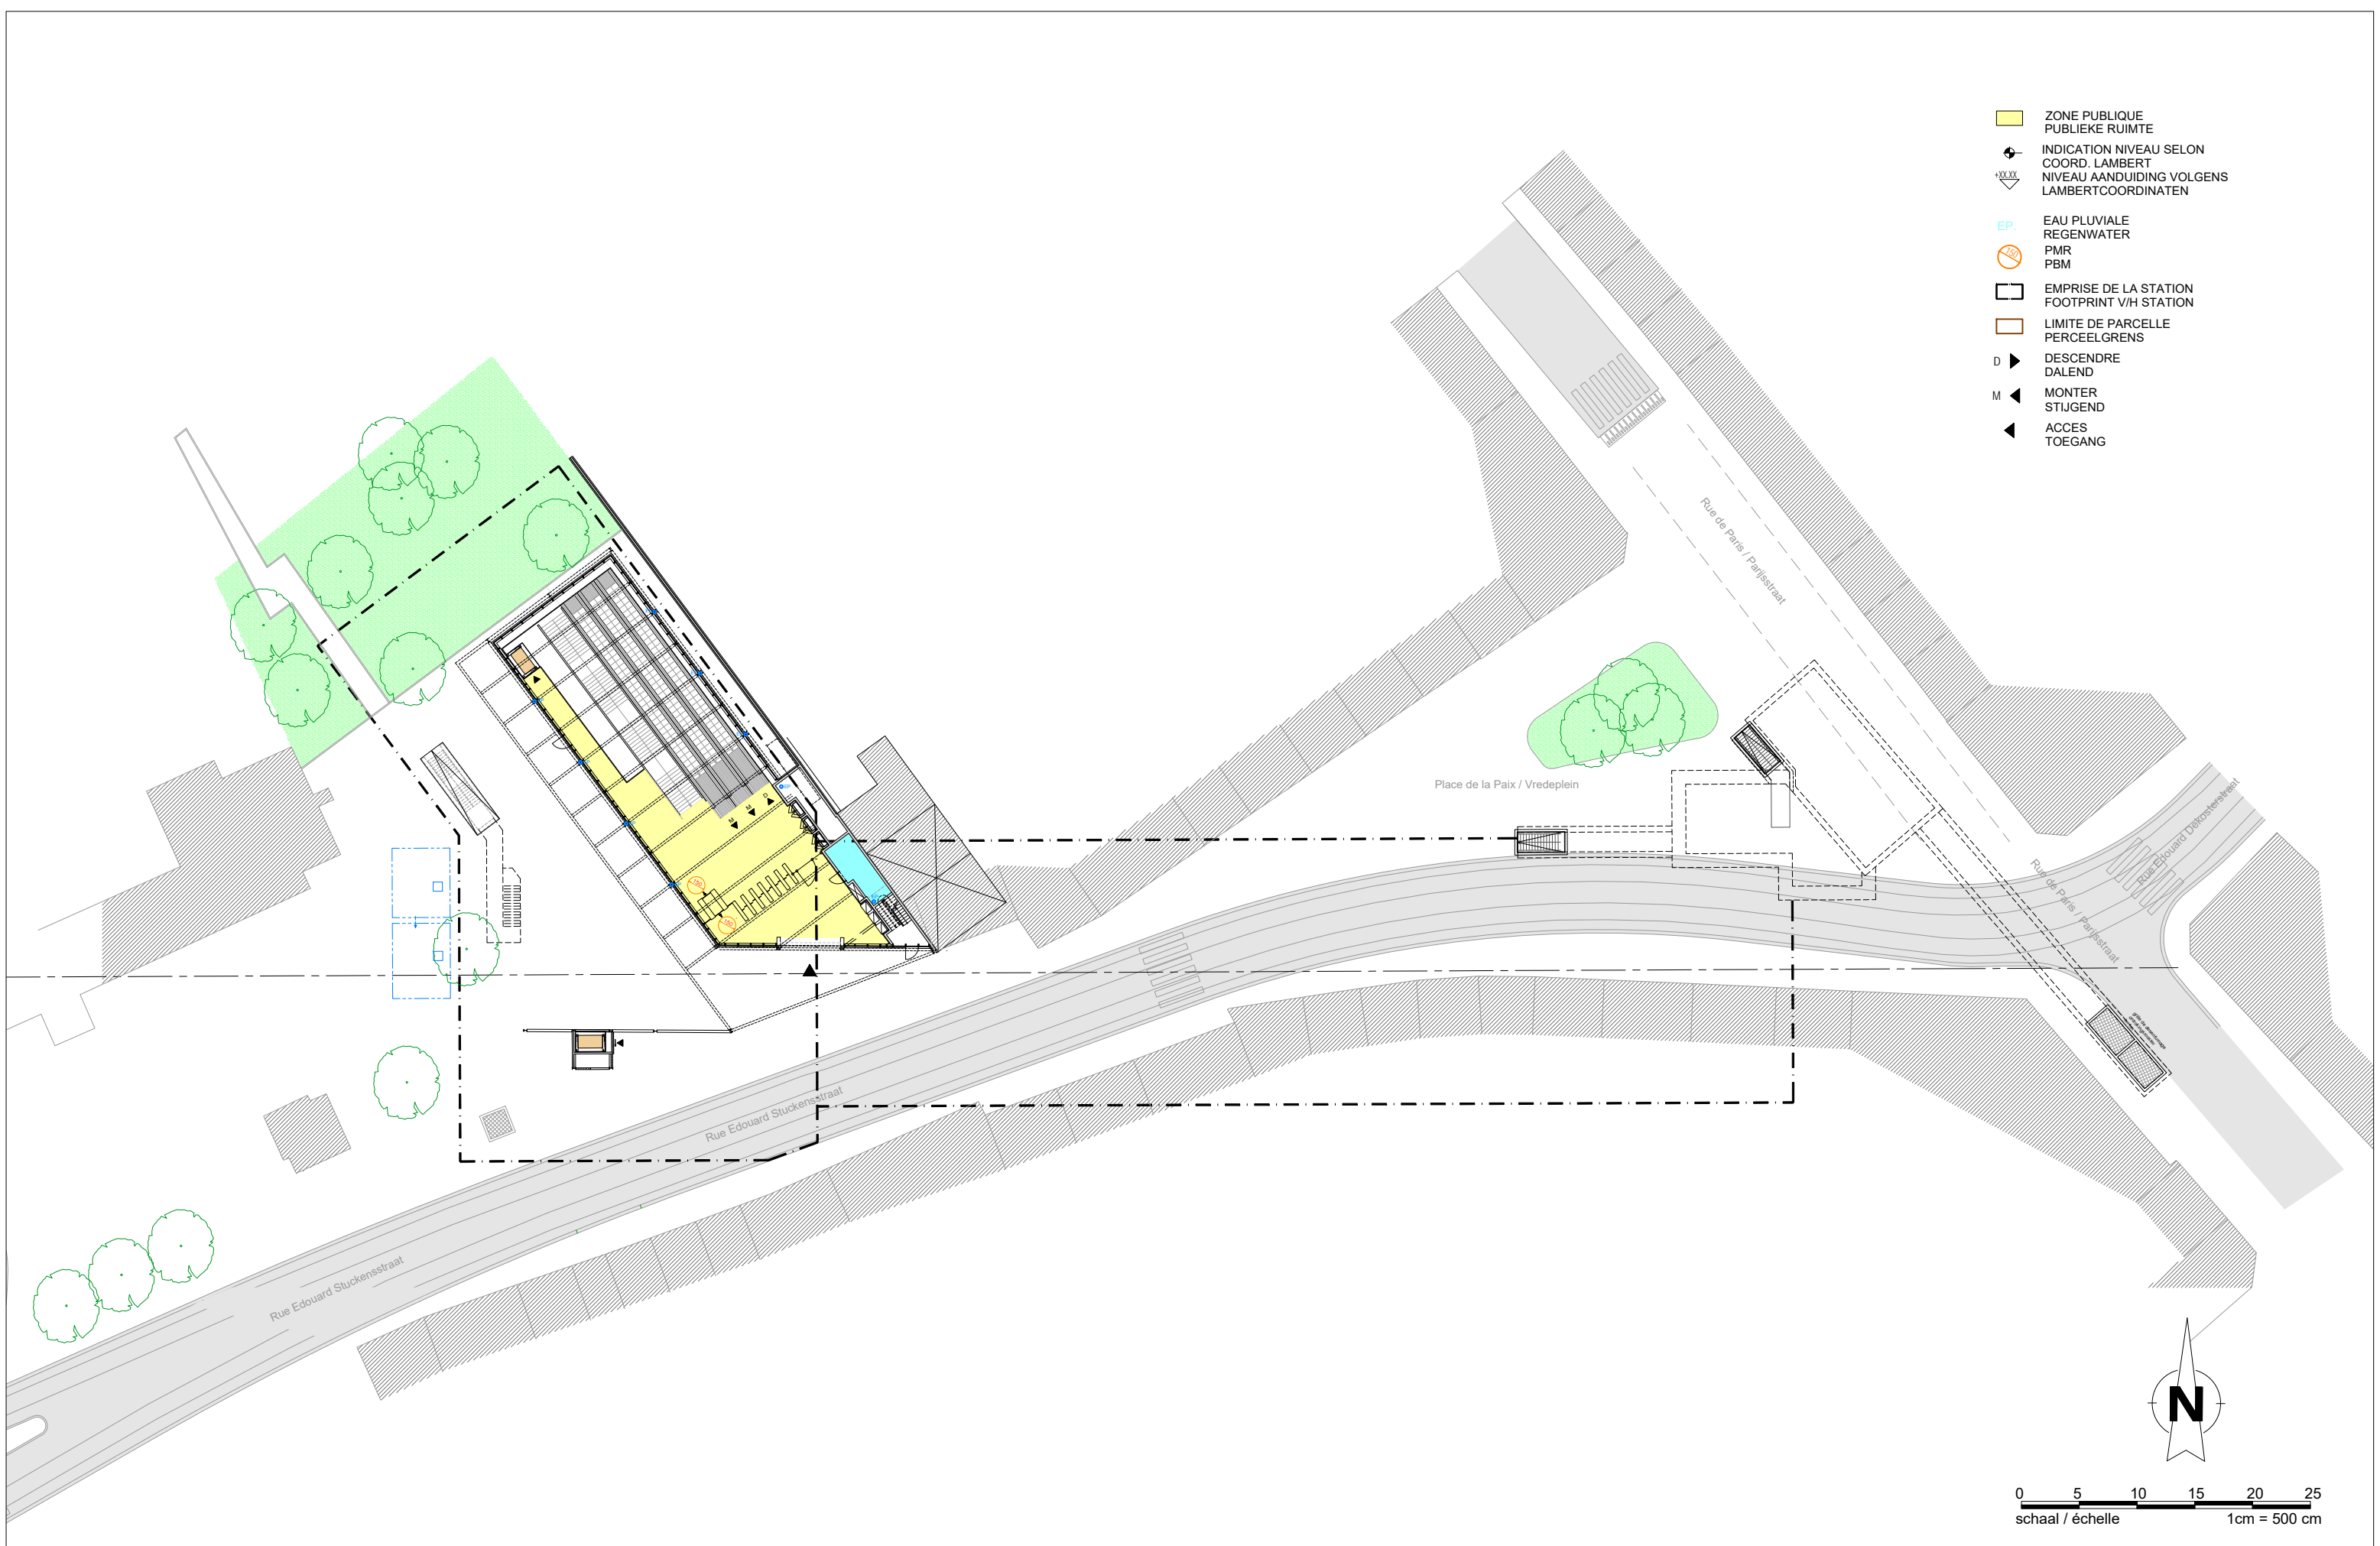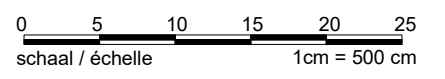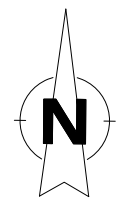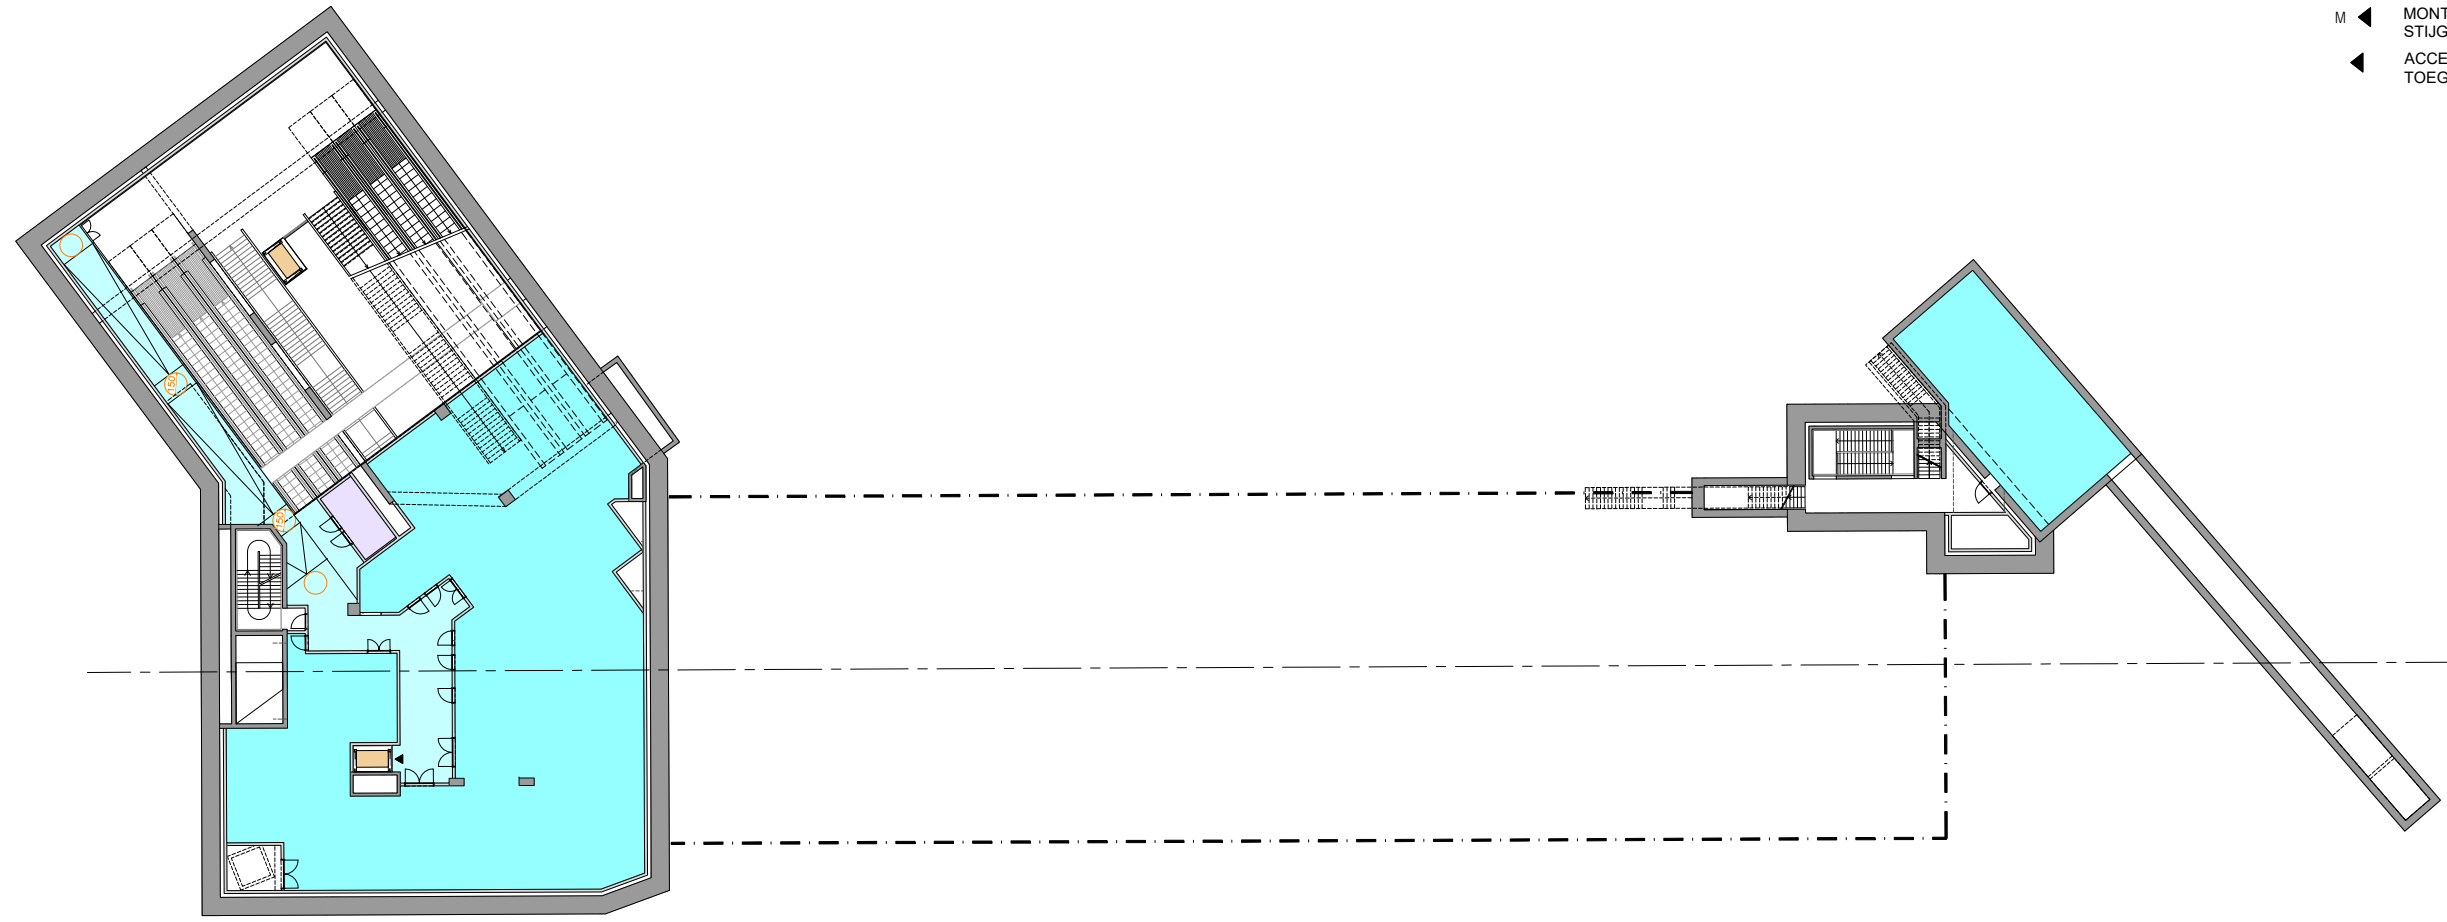


-  ZONE PUBLIQUE
PUBLIEKE RUIMTE
-  INDICATION NIVEAU SELON
COORD. LAMBERT
-  NIVEAU AANDUIDING VOLGENS
LAMBERTCOORDINATEN
-  EAU PLUVIALE
REGENWATER
-  PMR
-  PBM
-  EMPRISE DE LA STATION
FOOTPRINT V/H STATION
-  LIMITE DE PARCELLE
PERCEELGREN
-  D ▶ DESCENDRE
DALEND
-  M ◀ MONTER
STIJGEND
-  ▲ ACCES
TOEGANG




 Service public fédéral Mobilité et Transports Federale Overheidsdienst Mobiliteit en Vervoer Direction Infrastructuur de Transport - Directie Vervoerinfrastructuur www.mobiliteit.gov.be	Maître d'ouvrage - Bouwheer Samenwerkingsakkoord tussen de Federale staat en het Brussels Hoofdstedelijk Gewest van 15/09/1993 Accord de Coopération du 15/09/1993, entre l'Etat fédéral et la Région de Bruxelles-Capitale Rue du Progrès 56, 1210 Bruxelles Voorulgangstraat 56, 1210 Brussel T : 02277.31.11	 beliris POUR BRUXELLES VOOR BRUSSEL www.beliris.be	Dossier : 1.26.1 Etude de l'extension du réseau de transports en commun de haute performance vers le nord (Gare du Nord - Schaerbeek formation) à Bruxelles Studie voor de uitbreiding van het openbaarvervoernet met hoge prestaties naar het noorden (Noordstation - Schaerbeek vorming) in Brussel DEMANDE DE PERMIS D'URBANISME TUNNELS-STATIONS-DEPOT AANVRAAG VAN EEN STEDENBOUWKUNDIGE VERGUNNING TUNNELS-STATIONS-DEPOT	Dressé par - Opgemaakt door  BMN Société Momentanle Bureau Métro Nord Rue d'Arenberg 13 bus1 1000 Bruxelles T: +32 2 380 35 40 F: +32 2 380 36 08 Tijdelijke Handelsvennootschap Bureau Métro Noord Arenbergstraat 13 bus1 1000 Brussel T: +32 2 380 35 40 F: +32 2 380 36 08 Chargé de projet stations Projectleider stations ir. Lic. Arch. M.C. Van Campenhout Directeur de projet Projectleider directeur ir. E. Malcorps	STATION PAIX	Plan d'architecture - Plan Architectuur niv. R/C Hall d'échange - Inkomhal + 45.00	N° PLAN / PLAN NR. PAX.ARC.003.A3	PHASE / FASE Tranche 5 N° PROJET / PROJECTNR. 266 860 Date / Datum 13-07-2017
--	---	---	---	---	-----------------------------------	--	---	---



- ZONE PUBLIQUE
PUBLIEKE RUIMTE
- INDICATION NIVEAU SELON
COORD. LAMBERT
NIVEAU AANDUIDING VOLGENS
LAMBERTCOORDINATEN
- EAU PLUVIALE
REGENWATER
- PMR
PBM
- EMPRISE DE LA STATION
FOOTPRINT V/H STATION
- LIMITE DE PARCELLE
PERCEELGREN
- D** ▶ DESCENDRE
DALEND
- M** ◀ MONTER
STIJGEND
- ◀ ACCES
TOEGANG





-  ZONE PUBLIQUE
PUBLIEKE RUIMTE
-  INDICATION NIVEAU SELON
COORD. LAMBERT
NIVEAU AANDUIDING VOLGENS
LAMBERTCOORDINATEN
-  EAU PLUVIALE
REGENWATER
-  PMR
PBM
-  EMPRISE DE LA STATION
FOOTPRINT V/H STATION
-  LIMITE DE PARCELLE
PERCEELGRENS
-  D ▶ DESCENDRE
DALEND
-  M ◀ MONTER
STIJGEND
-  ◀ ACCES
TOEGANG

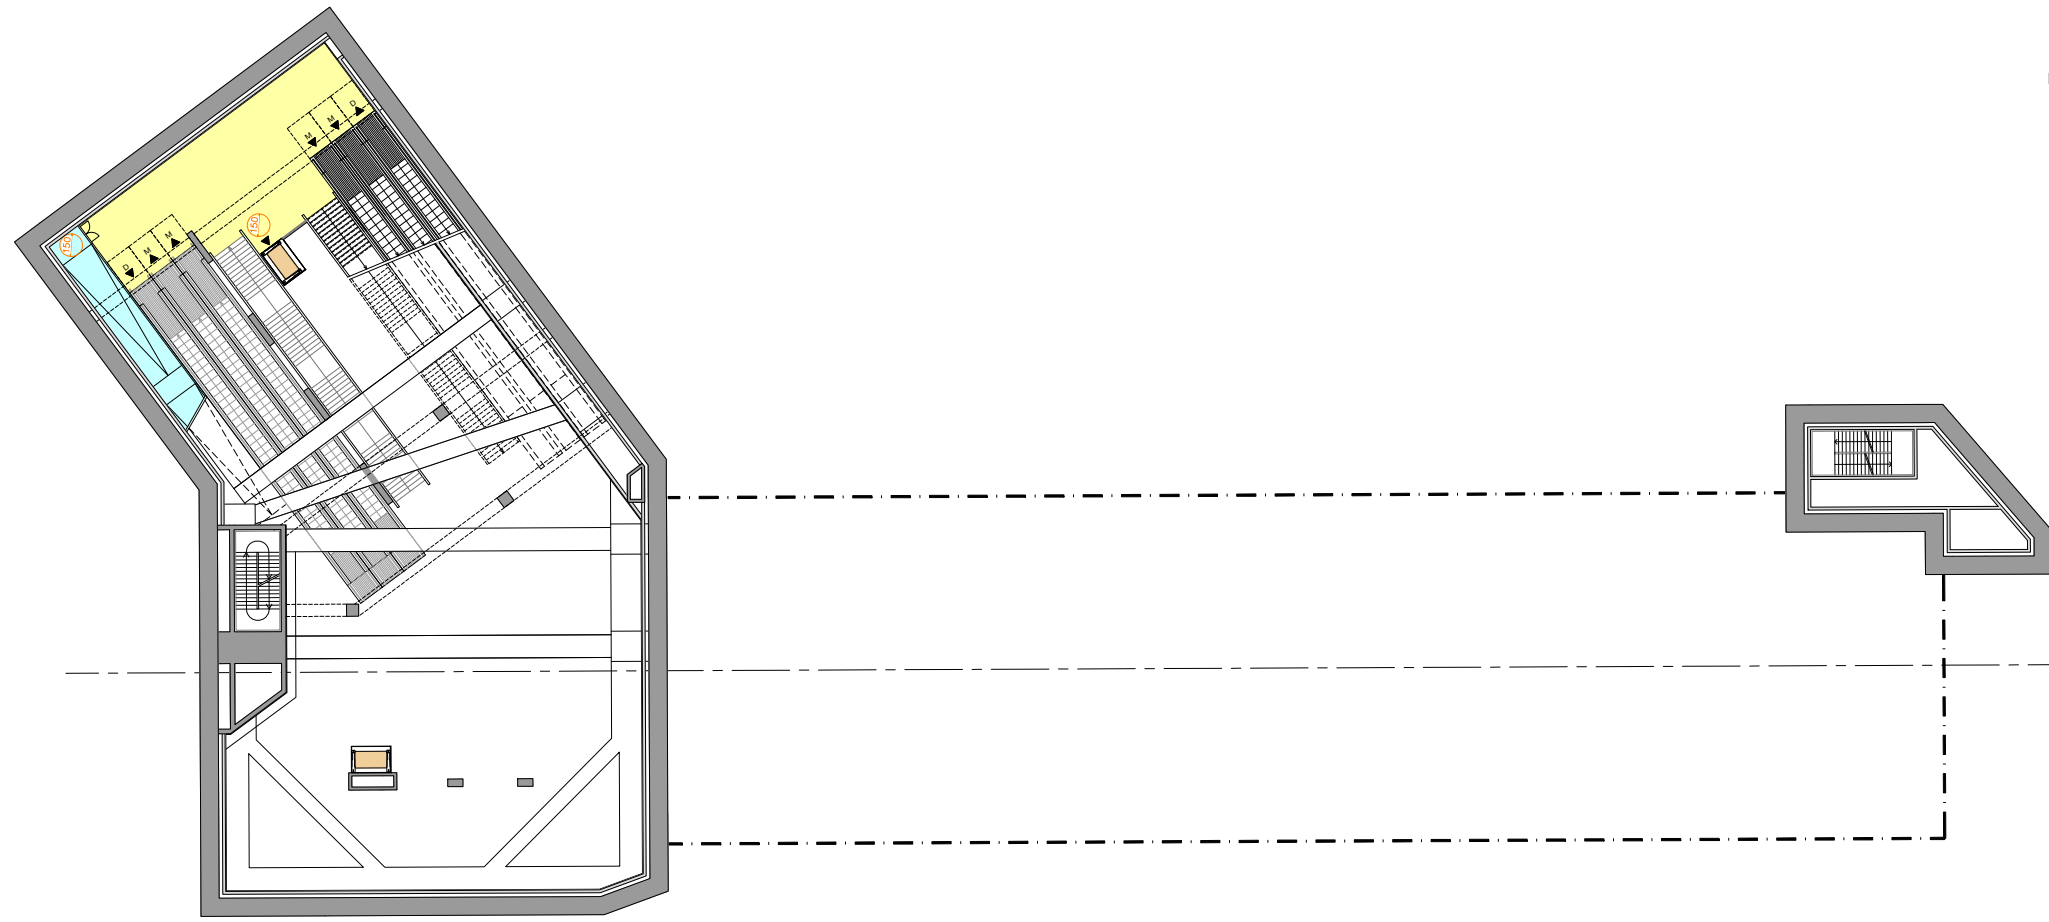


- ZONE PUBLIQUE
PUBLIEKE RUIMTE
- INDICATION NIVEAU SELON
COORD. LAMBERT
NIVEAU AANBUIDING VOLGENS
LAMBERTCOORDINATEN
- EAU PLUVIALE
REGENWATER
- PMR
PBM
- EMPRISE DE LA STATION
FOOTPRINT V/H STATION
- LIMITE DE PARCELLE
PERCEELGRENS
- D
DESCENDRE
DALEND
- M
MONTER
STIJGEND
- ACCES
TOEGANG

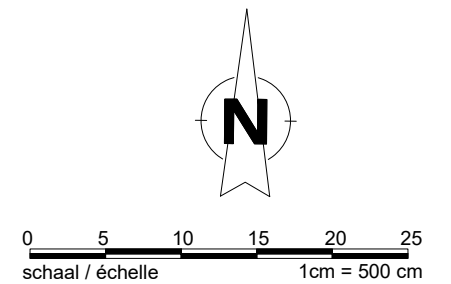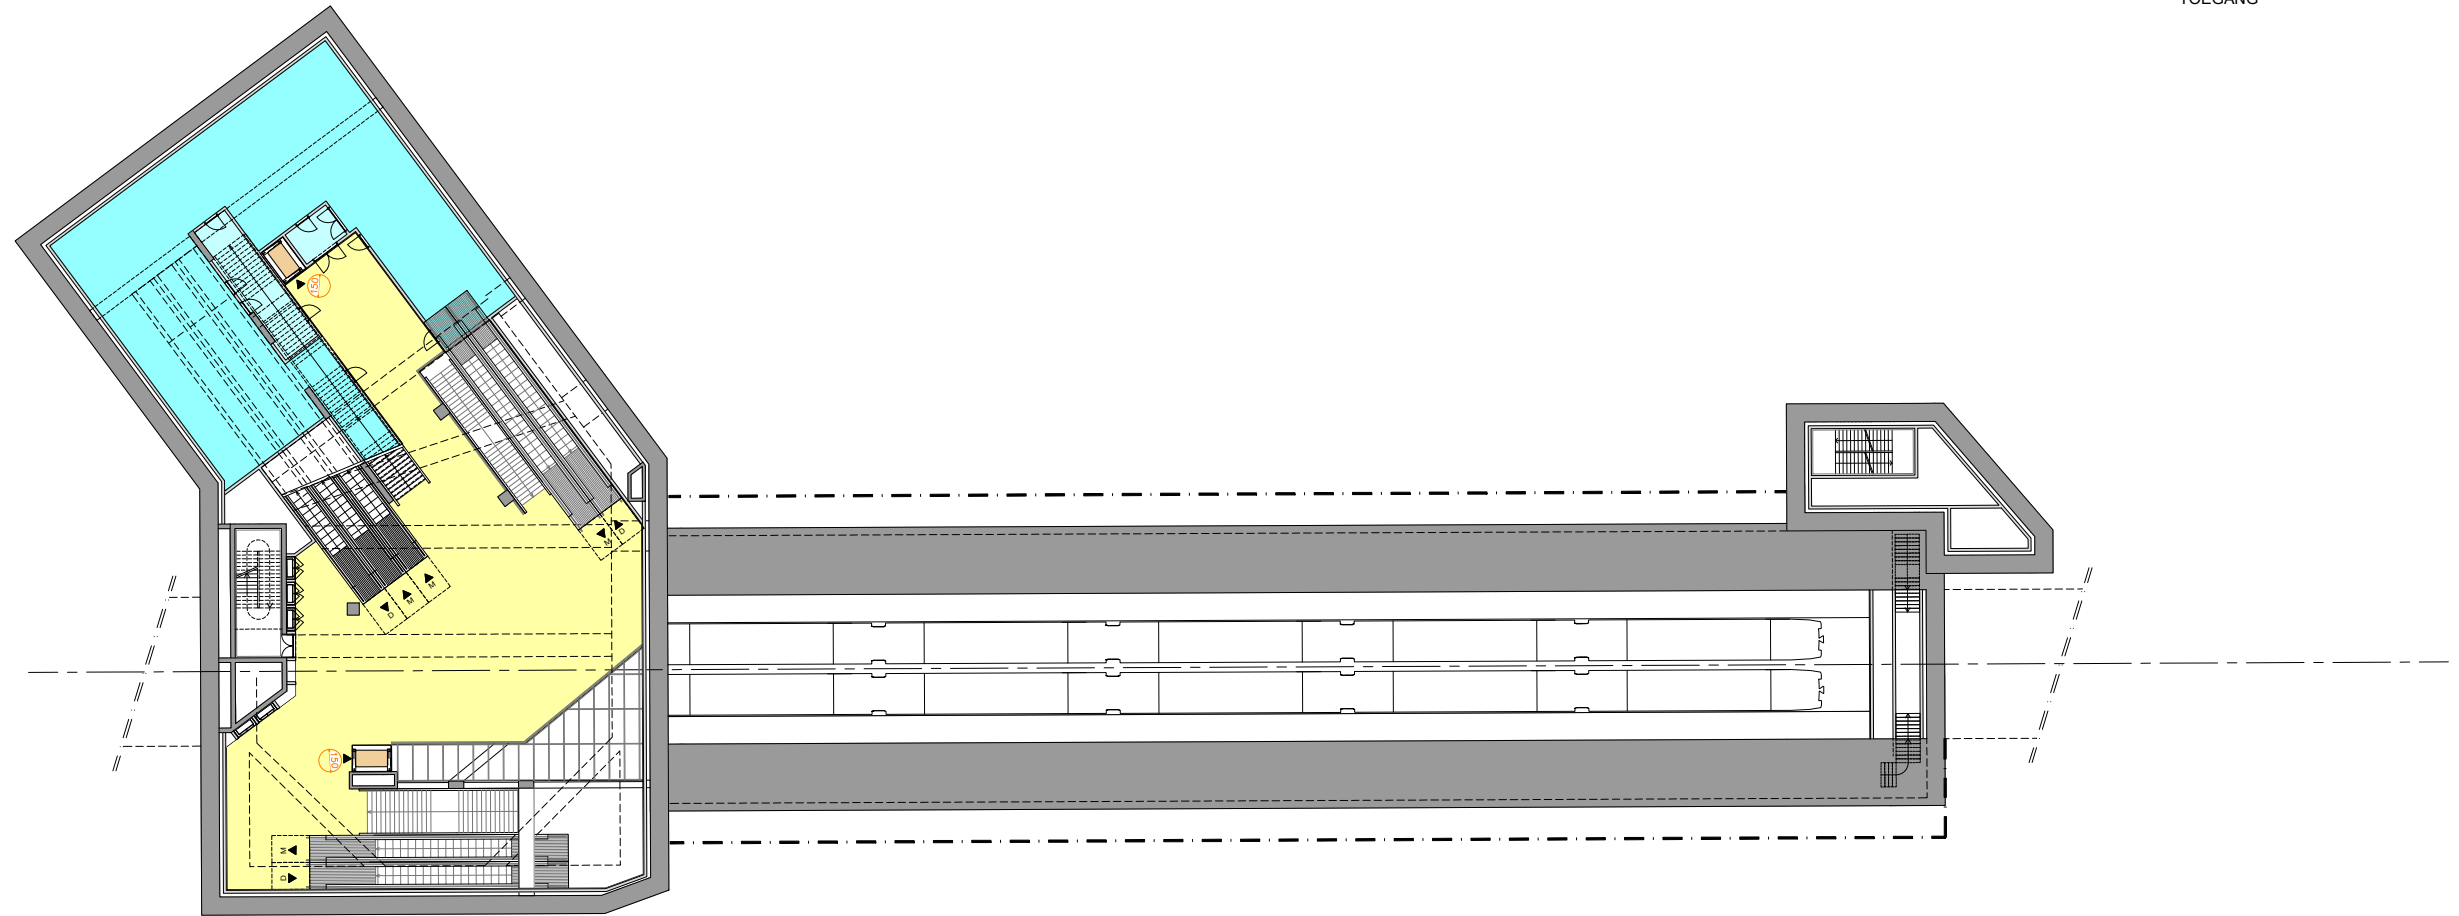



- ZONE PUBLIQUE
PUBLIEKE RUIMTE
- INDICATION NIVEAU SELON
COORD. LAMBERT
NIVEAU AANDUIDING VOLGENS
LAMBERTCOORDINATEN
- EAU PLUVIALE
REGENWATER
- PMR
PBM
- EMPRISE DE LA STATION
FOOTPRINT V/H STATION
- LIMITE DE PARCELLE
PERCEELGREN
- D ▶ DESCENDRE
DALEND
- M ◀ MONTER
STIJGEND
- ◀ ACCES
TOEGANG

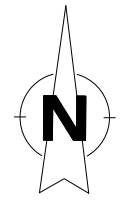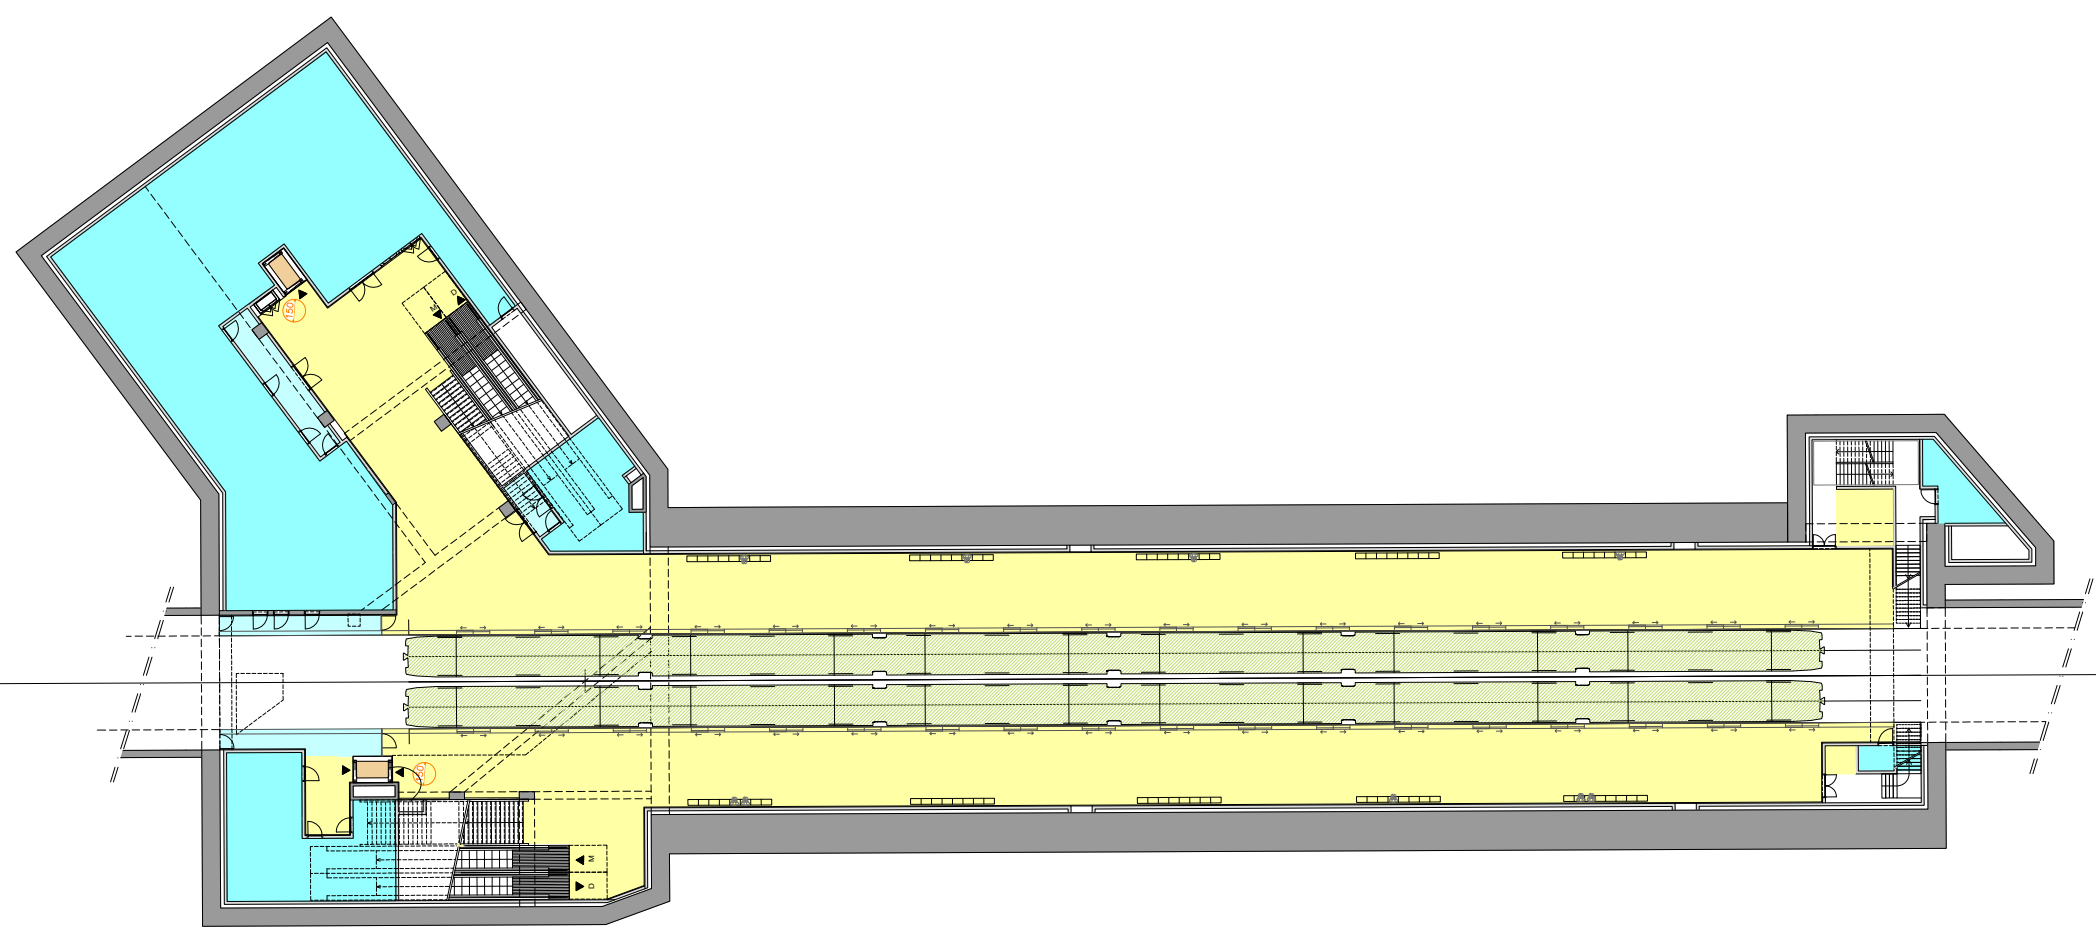


0 5 10 15 20 25
 schaal / échelle 1cm = 500 cm

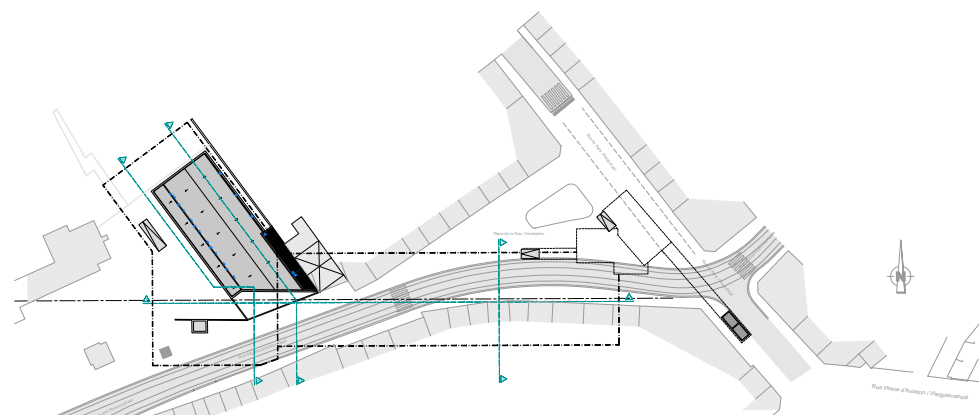



- ZONE PUBLIQUE
PUBLIEKE RUIMTE
- INDICATION NIVEAU SELON
COORD. LAMBERT
- NIVEAU AANDUIDING VOLGENS
LAMBERTCOORDINATEN
- EAU PLUVIALE
REGENWATER
- PMR
PBM
- EMPRISE DE LA STATION
FOOTPRINT V/H STATION
- LIMITE DE PARCELLE
PERCEELGRENS
- D ▶ DESCENDRE
DALEND
- M ◀ MONTER
STIJGEND
- ◀ ACCES
TOEGANG

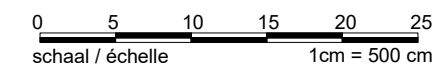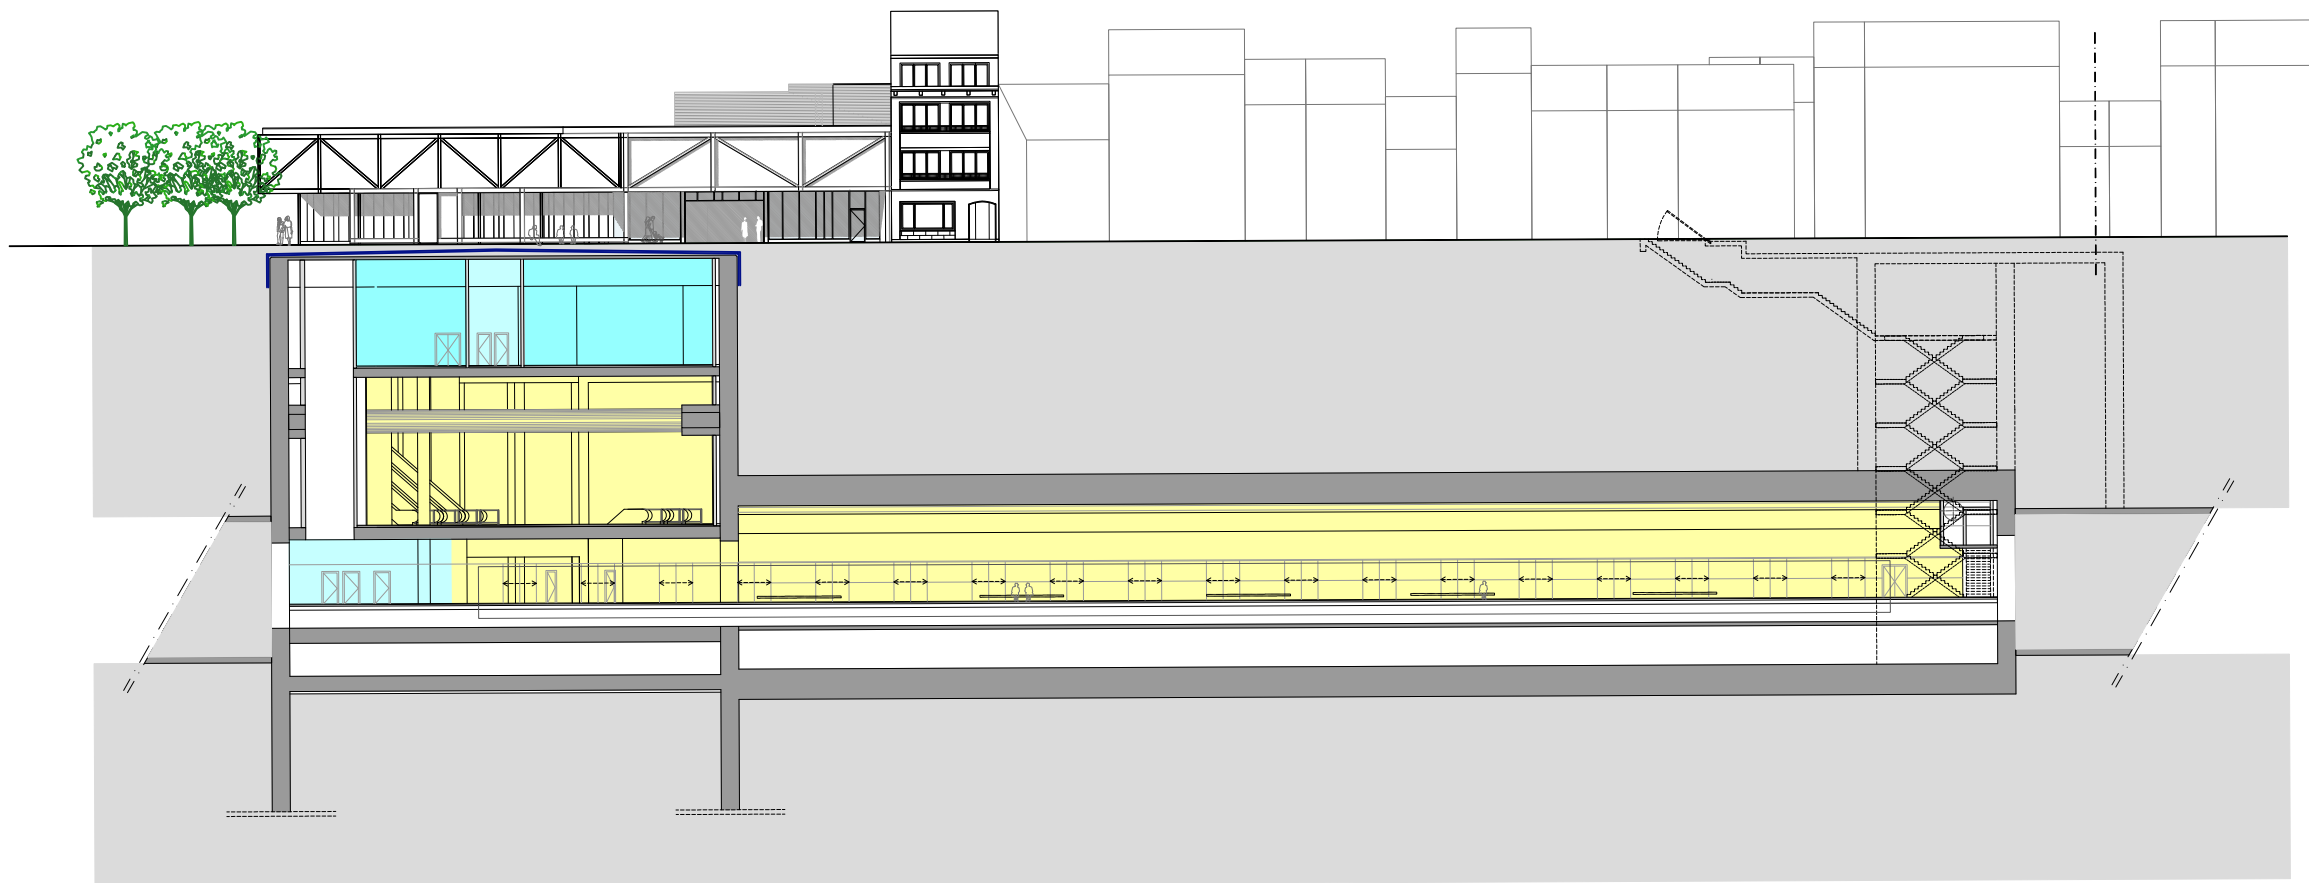

 Service public fédéral Mobilité et Transports Federale Overheidsdienst Mobiliteit en Vervoer Direction Infrastructuur de Transport - Directie Vervoerinfrastructuur www.mobilit.fgov.be	Maître d'ouvrage - Bouwheer Samenwerkingsakkoord tussen de Federale staat en het Brussels Hoofdstedelijk Gewest van 15/09/1993 Accord de Coopération du 15/09/1993, entre l'Etat fédéral et la Région de Bruxelles-Capitale Rue du Progrès 56, 1210 Bruxelles Vooruitgangstraat 56, 1210 Brussel T : 02277.31.11	 beliris POUR BRUXELLES VOOR BRUSSEL www.beliris.be	Dossier : 1.26.1 Etude de l'extension du réseau de transports en commun de haute performance vers le nord (Gare du Nord - Schaerbeek formation) à Bruxelles Studie voor de uitbreiding van het openbaarvervoernet met hoge prestaties naar het noorden (Noordstation - Schaerbeek vorming) in Brussel DEMANDE DE PERMIS D'URBANISME TUNNELS-STATIONS-DEPOT AANVRAAG VAN EEN STEDENBOUWKUNDIGE VERGUNNING TUNNELS-STATIONS-DEPOT	Dressé par - Opgemaakt door  BMN Société Momentanele Tijdelijke Handelsonvenootschap Bureau Métro Nord Bureau Métro Noord Rue d'Arenberg 13 bus1 Avenbergstraat 13 bus1 1000 Bruxelles 1000 Brussel T: +32 2 380 35 40 T: +32 2 380 35 40 F: +32 2 380 36 08 F: +32 2 380 36 08	Chargé de projet stations Projectleider stations ir. Lic. Arch. M.C. Van Campenhout Directeur de projet Projectleider ir. E. Malcorps	STATION PAIX	Plan d'architecture - Plan Architectuur Coupe / Snede AA	N° PLAN / PLAN NR. PAX.ARC.031.A3	PHASE / FASE Tranche 5 N° PROJET / PROJECTNR. 266 860 Date / Datum 13-07-2017
--	--	---	---	---	--	-----------------------------------	---	---	---

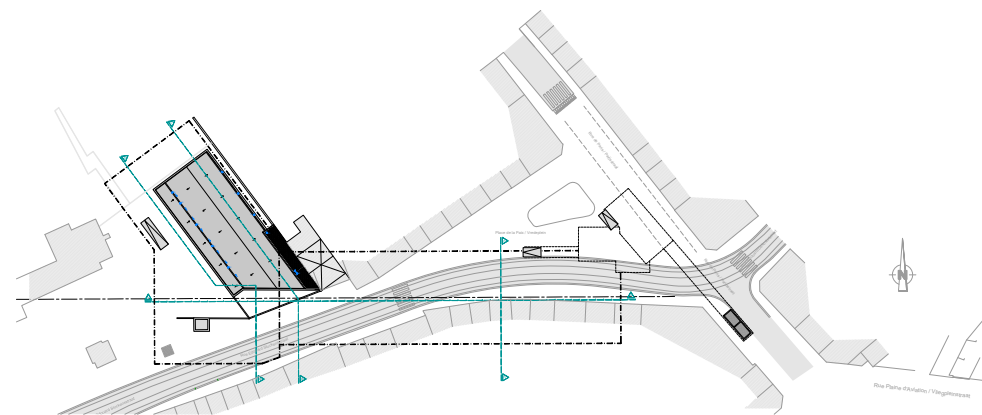

- ZONE PUBLIQUE
PUBLIEKE RUIMTE
- INDICATION NIVEAU SELON
COORD. LAMBERT
NIVEAU AANDUIDING VOLGENS
LAMBERTCOORDINATEN
- EAU PLUVIALE
REGENWATER
- PMR
PBM
- EMPRISE DE LA STATION
FOOTPRINT V/H STATION
- LIMITE DE PARCELLE
PERCEELGRENS
- D ▶ DESCENDRE
DALEND
- M ◀ MONTER
STIJGEND
- ◀ ACCES
TOEGANG

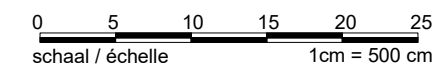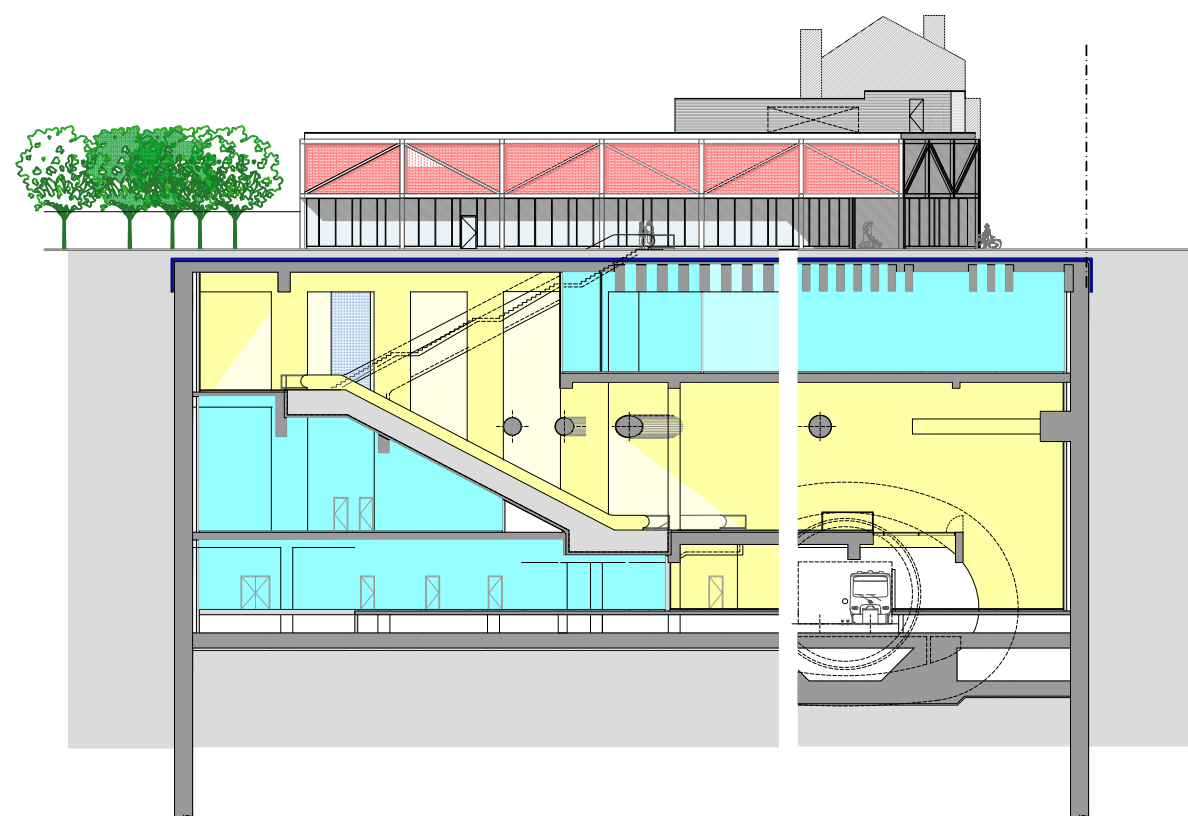

 <p>Maître d'ouvrage - Bouwheer Samenwerkingsakkoord tussen de Federale staat en het Brussels Hoofdstedelijk Gewest van 15/09/1993 Accord de Coopération du 15/09/1993, entre l'Etat fédéral et la Région de Bruxelles-Capitale Rue du Progrès 56, 1210 Bruxelles Vooruitgangstraat 56, 1210 Brussel T : 02277.31.11 www.beliris.be</p>	 <p>Dossier : 1.26.1 Etude de l'extension du réseau de transports en commun de haute performance vers le nord (Gare du Nord - Schaerbeek formation) à Bruxelles Studie voor de uitbreiding van het openbaarvervoernet met hoge prestaties naar het noorden (Noordstation - Schaerbeek vorming) in Brussel DEMANDE DE PERMIS D'URBANISME TUNNELS-STATIONS-DEPOT AANVRAAG VAN EEN STEDENBOUWKUNDIGE VERGUNNING TUNNELS-STATIONS-DEPOT</p>	<p>Dressé par - Opgemaakt door  BMN</p> <p>Société Momentanle Bureau Métro Nord Rue d'Arenberg 13 bus1 1000 Bruxelles T: +32 2 380 35 40 F: +32 2 380 36 08</p> <p>Tijdelijke Handelsonnoenschap Bureau Métro Noord Arenbergstraat 13 bus1 1000 Brussel T: +32 2 380 35 40 F: +32 2 380 36 08</p> <p>Chargé de projet stations Projectleider stations ir.Lic.Arch.M.C.Van Campenhout</p> <p>Directeur de projet Projectleider ir. E. Malcorps</p>	<p>STATION</p> <p>PAIX</p>	<p>Plan d'architecture - Plan Architectuur</p> <p>Coupe / Snede BB</p>	<p>PHASE / FASE Tranche 5</p> <p>N° PROJET / PROJECTNR. 266 860</p> <p>Date / Datum 13-07-2017</p>
				<p>N° PLAN / PLAN NR. PAX.ARC.032.A3</p>	